



361x2  
Kortrijksesteenweg 206


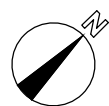


### inplantingsplan 1/200

bestaende toestand met aanduiding fotopunten

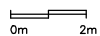



361x2  
Kortrijksesteenweg 206

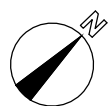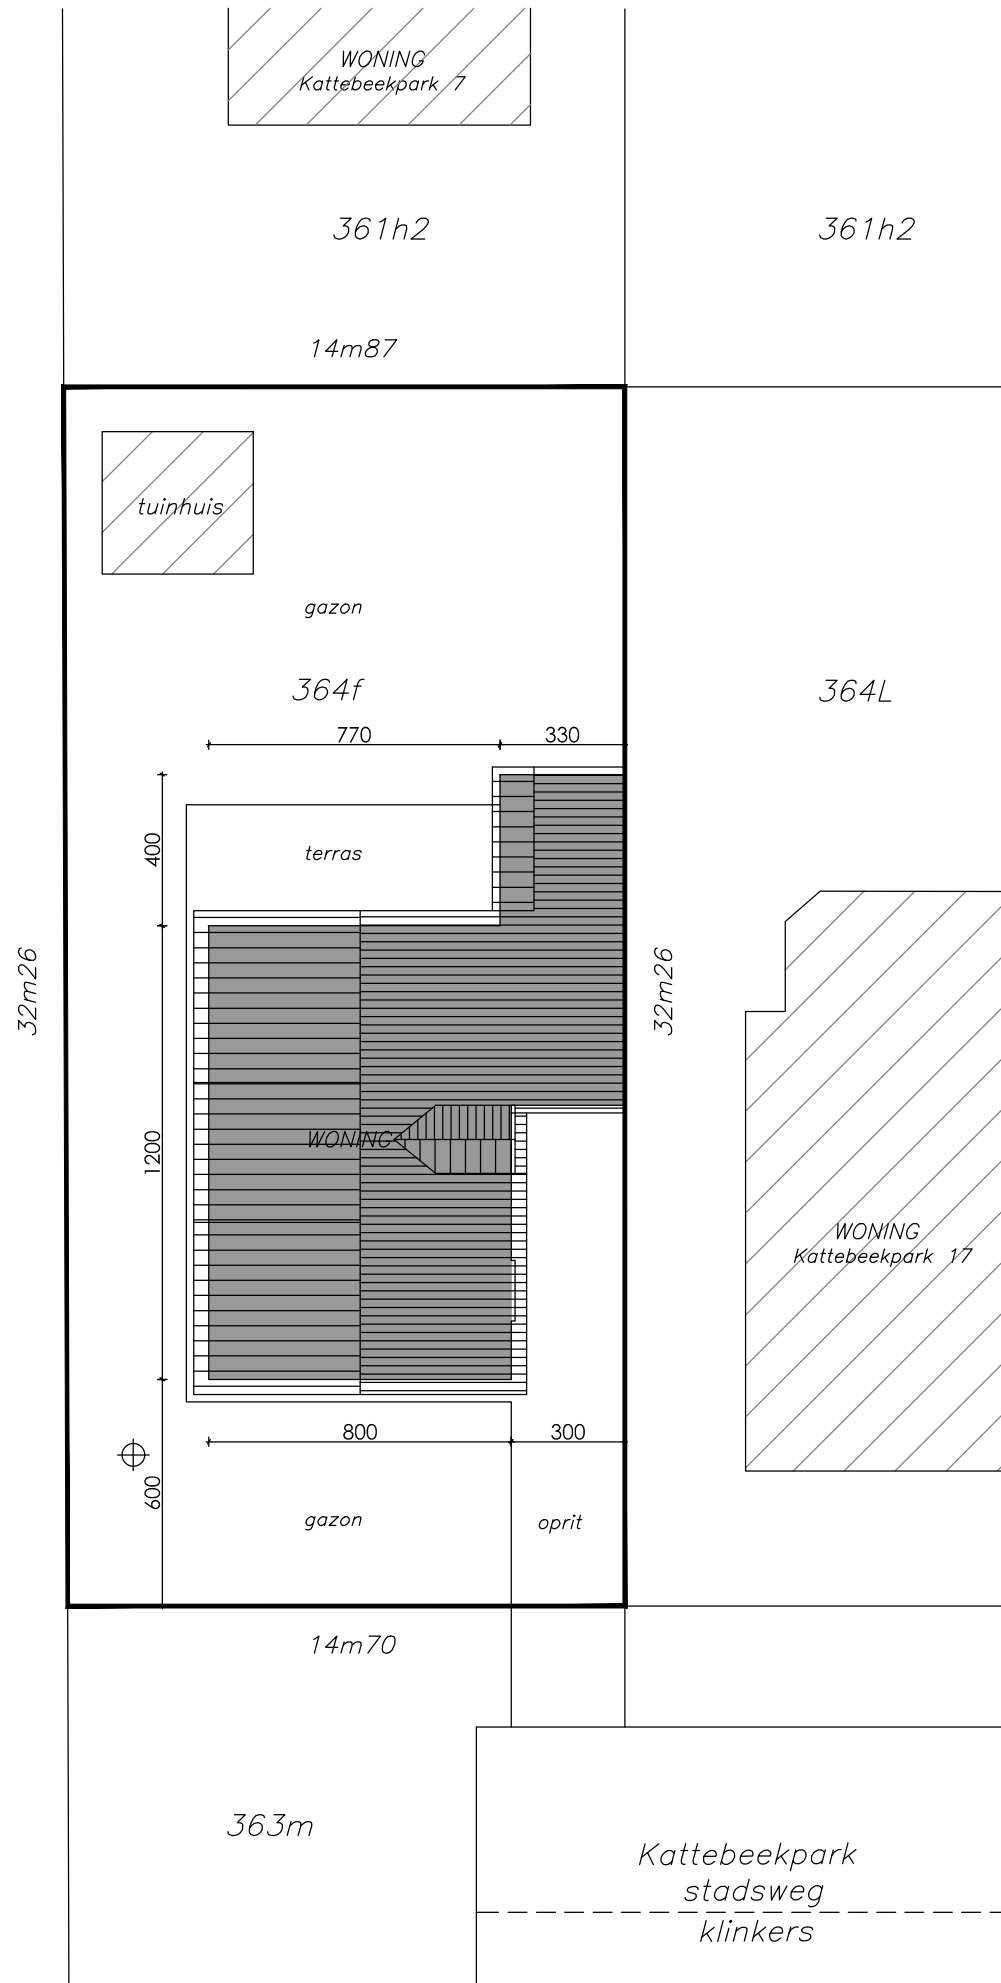

### inplantingsplan 1/200


nieuwe toestand (blijft ongewijzigd)

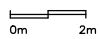

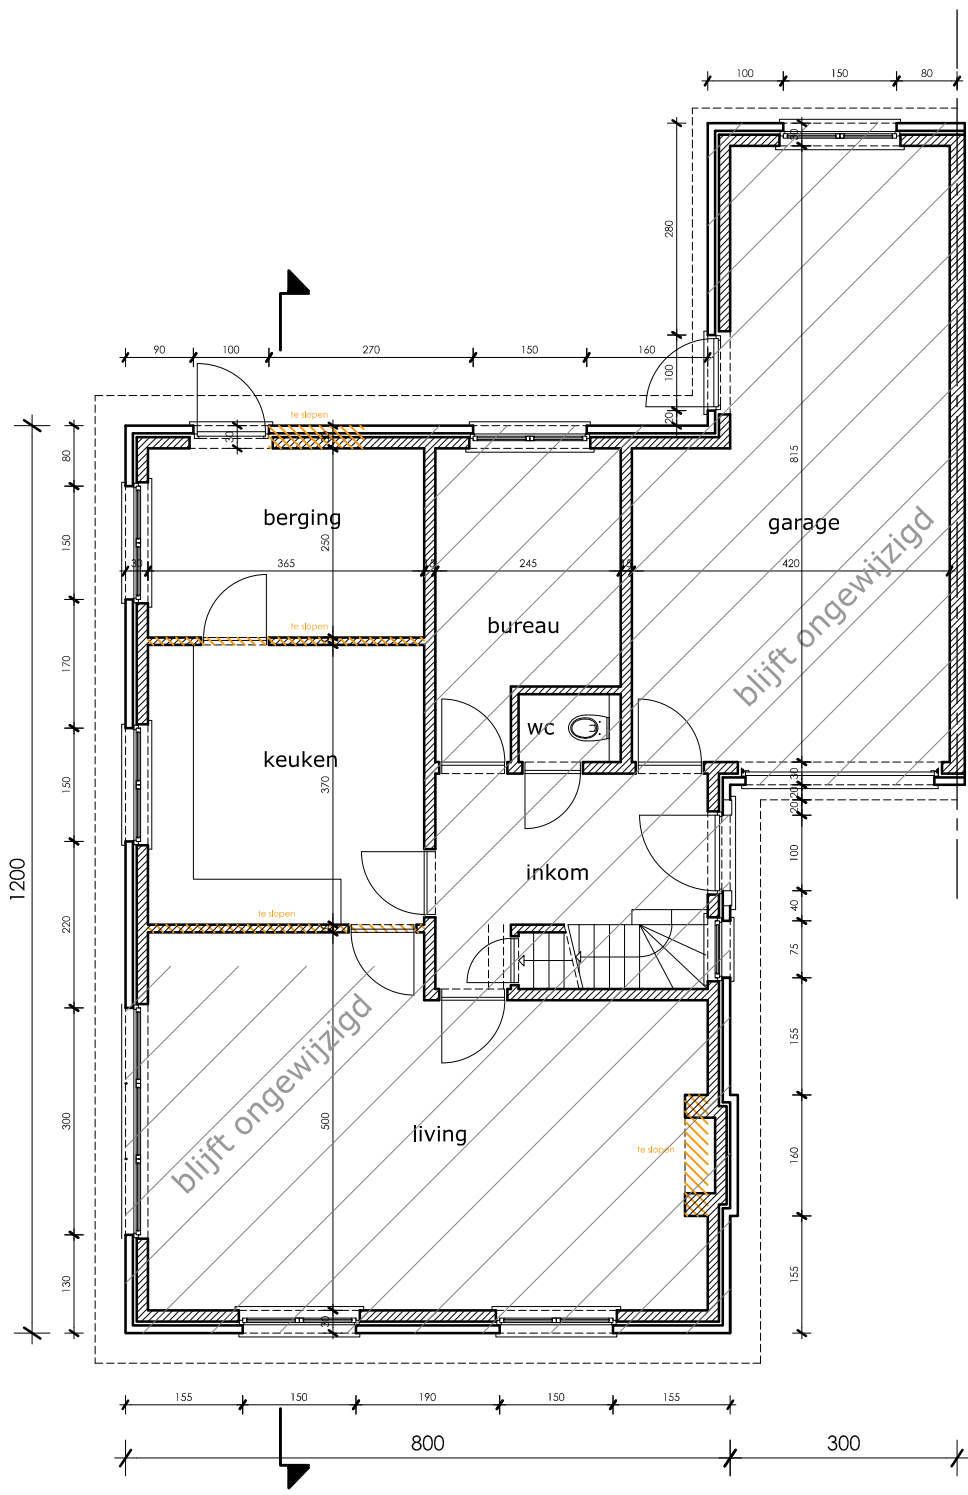

# Grondplan 1/100


bestaande toestand

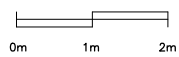




## Achtergevel 1/100


bestaande toestand

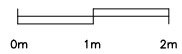


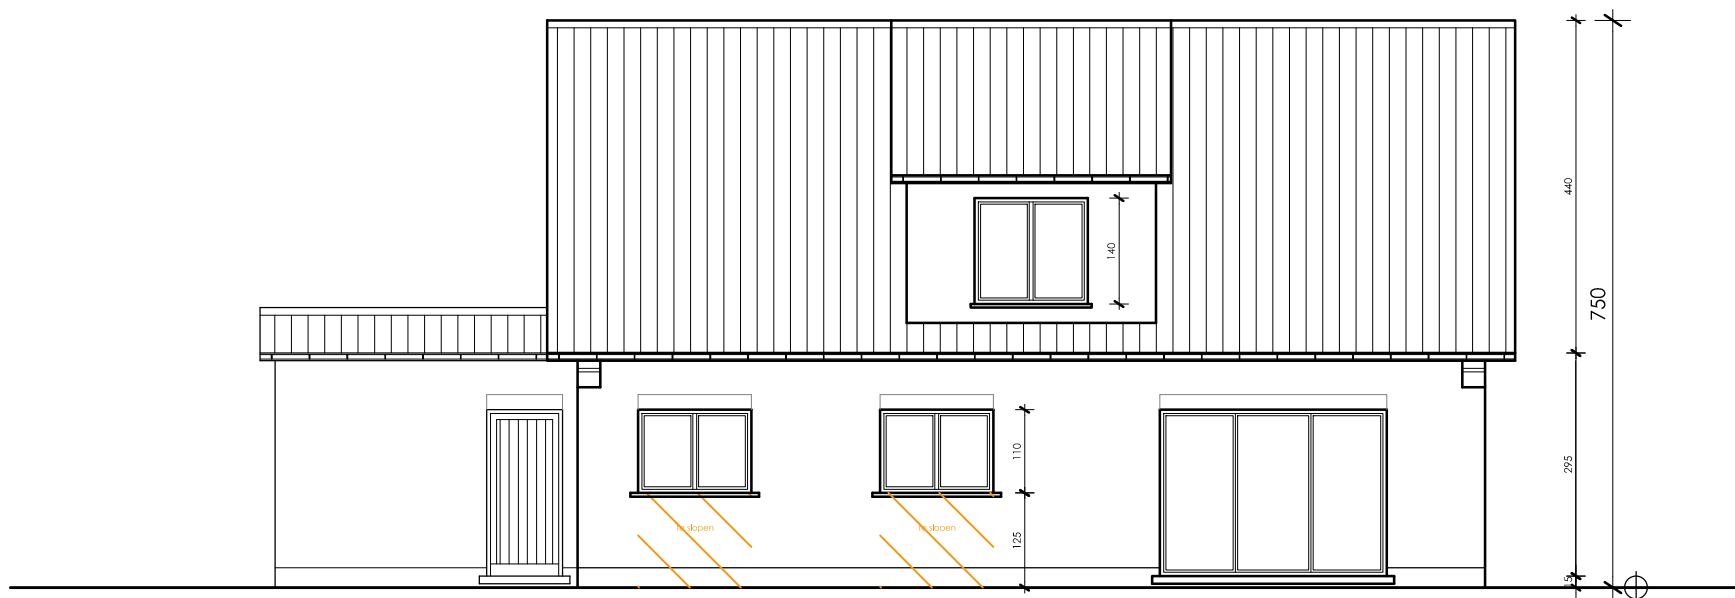

## Zijgevel links 1/100


bestaande toestand

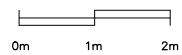


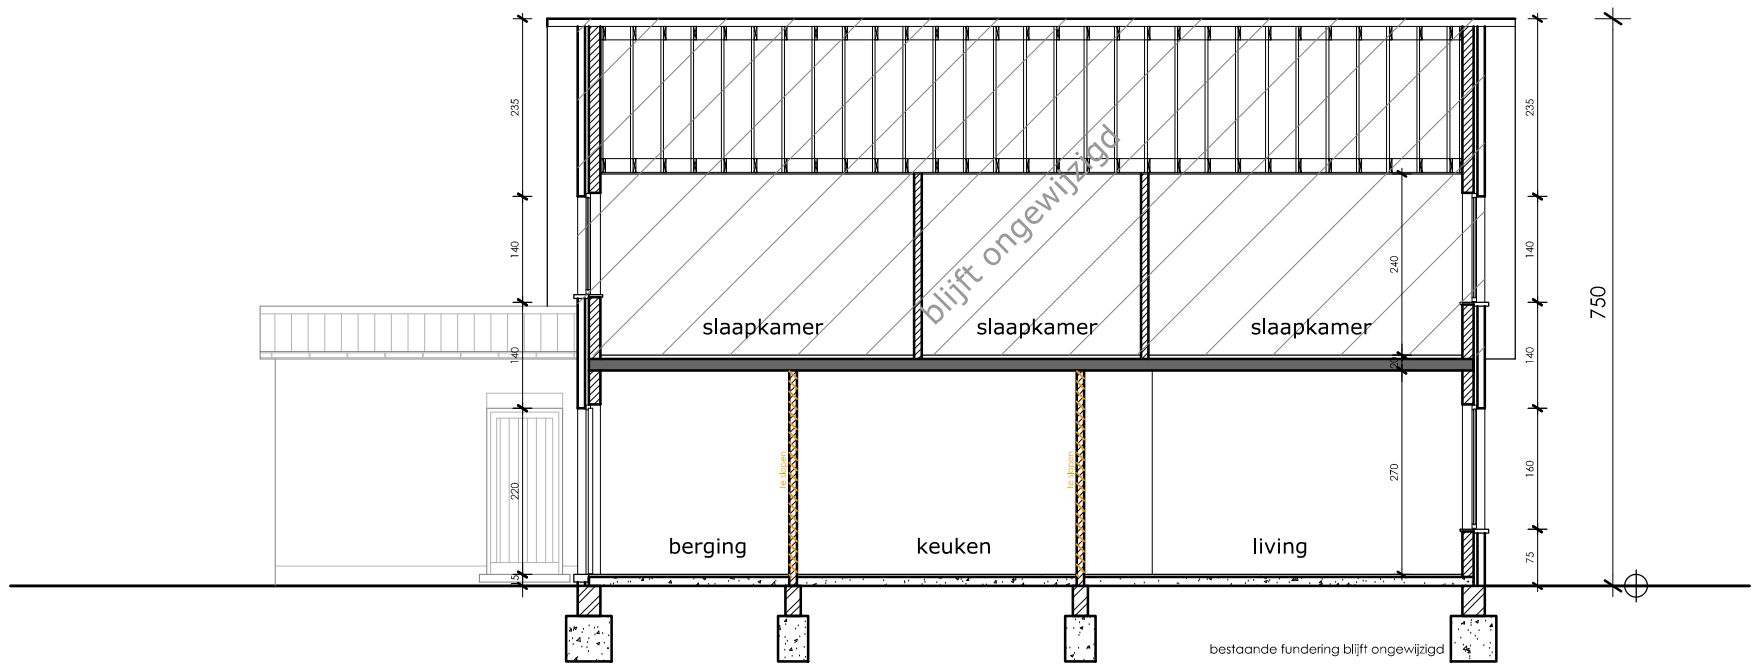

# Doorsnede 1/100


bestaande toestand

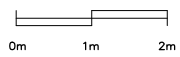


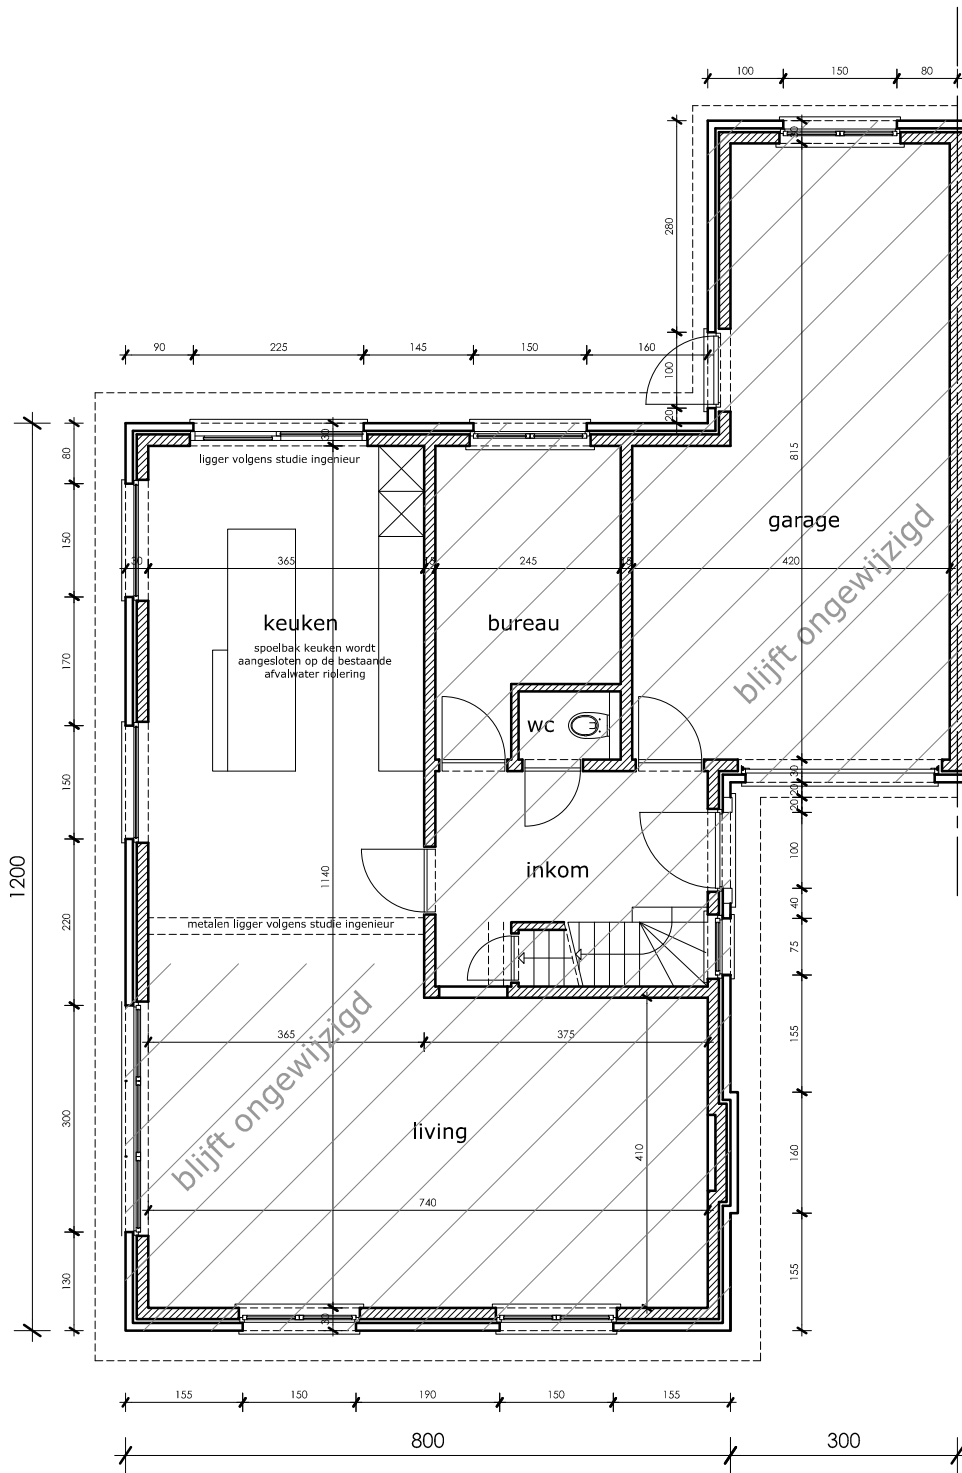

## Grondplan 1/100


nieuwe toestand

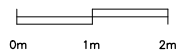

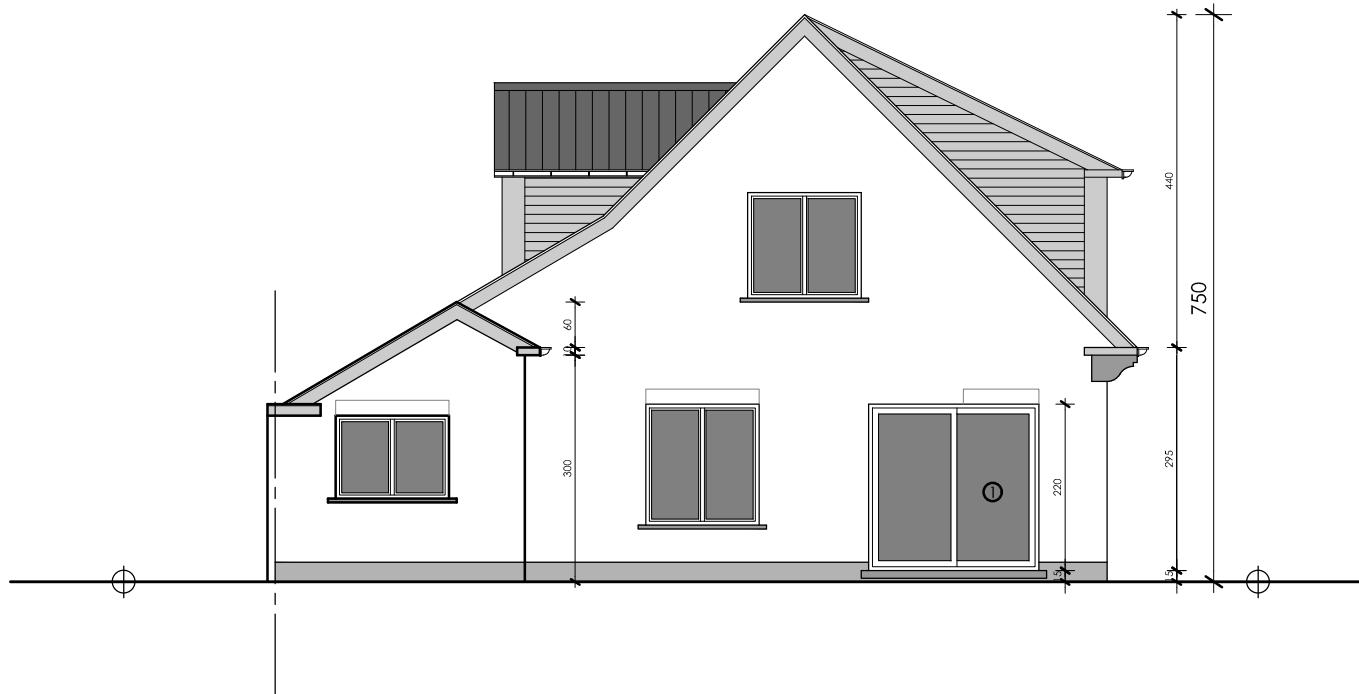


## Achtergevel 1/100

nieuwe toestand

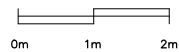





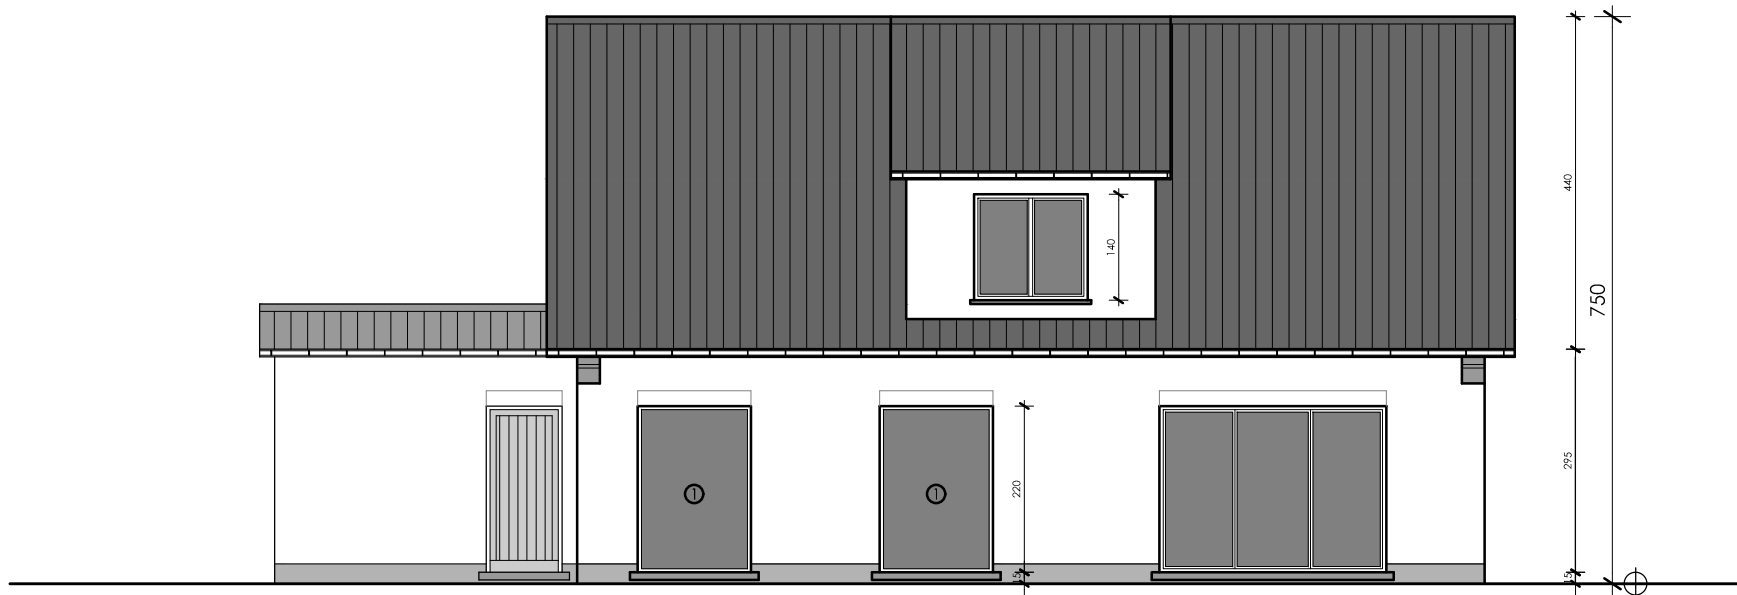

## Zijgevel links 1/100


nieuwe toestand

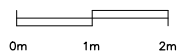

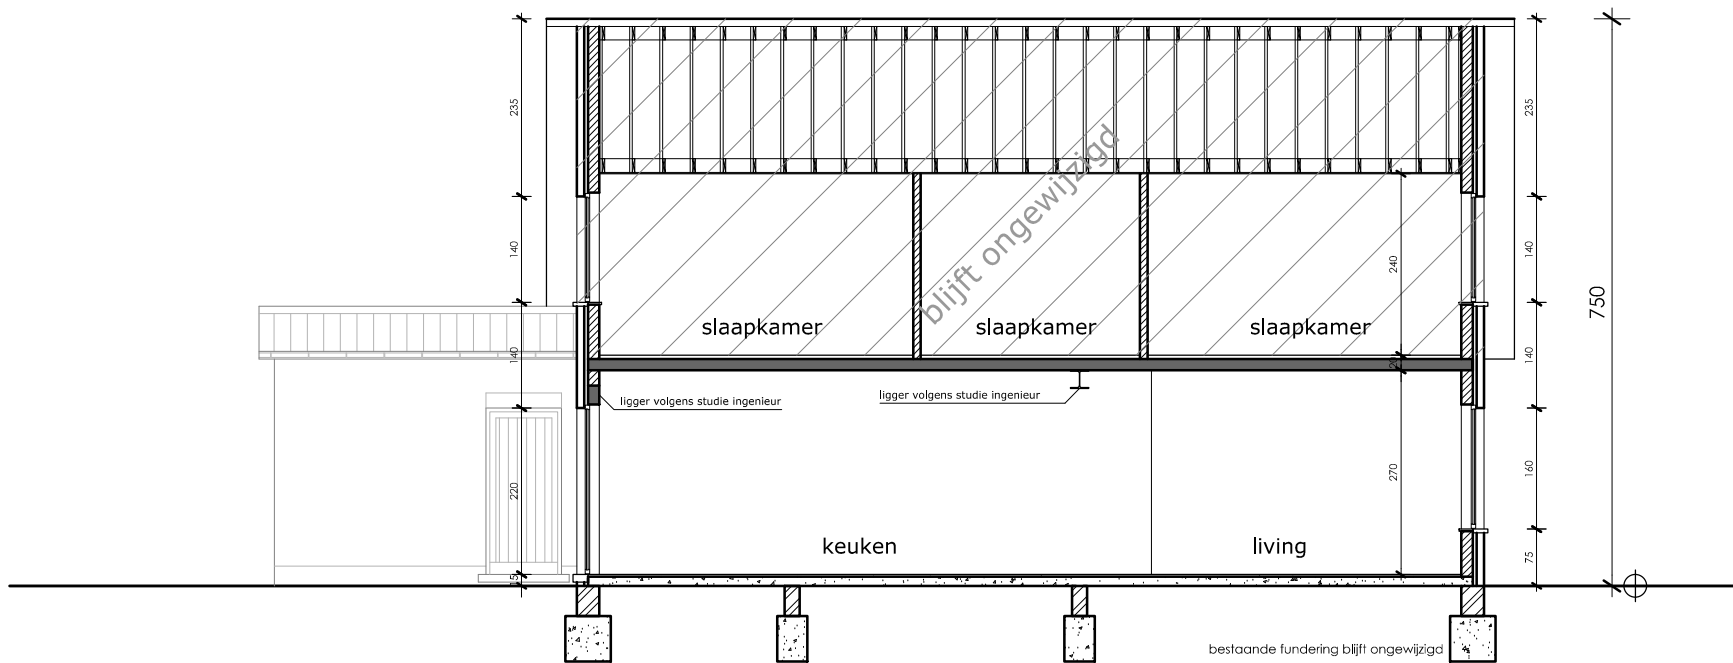

## Doorsnede 1/100

nieuwe toestand

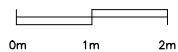

# gevelmaterialen

# legende

1 Aluminium buitenschrijnwerk

	BESTAAND METSELWERK
	NIEUW METSELWERK
	FUNDERINGSMETSELWERK BETONSTEEN
	GEWAPEND BETON
	GEWOON BETON
	ISOLATIE
	TE SLOPEN