

Opzoeking kadaster


Fiscale toestand

Referentie van het dossier: 00-00-3184/010

Percelen:

Schaal: 1:1000

Capakey	Adres	Geïdentificeerd door
44051B1182/00S002	Groenstraat 266(unit_1), 9000 Oostakker	Capakey

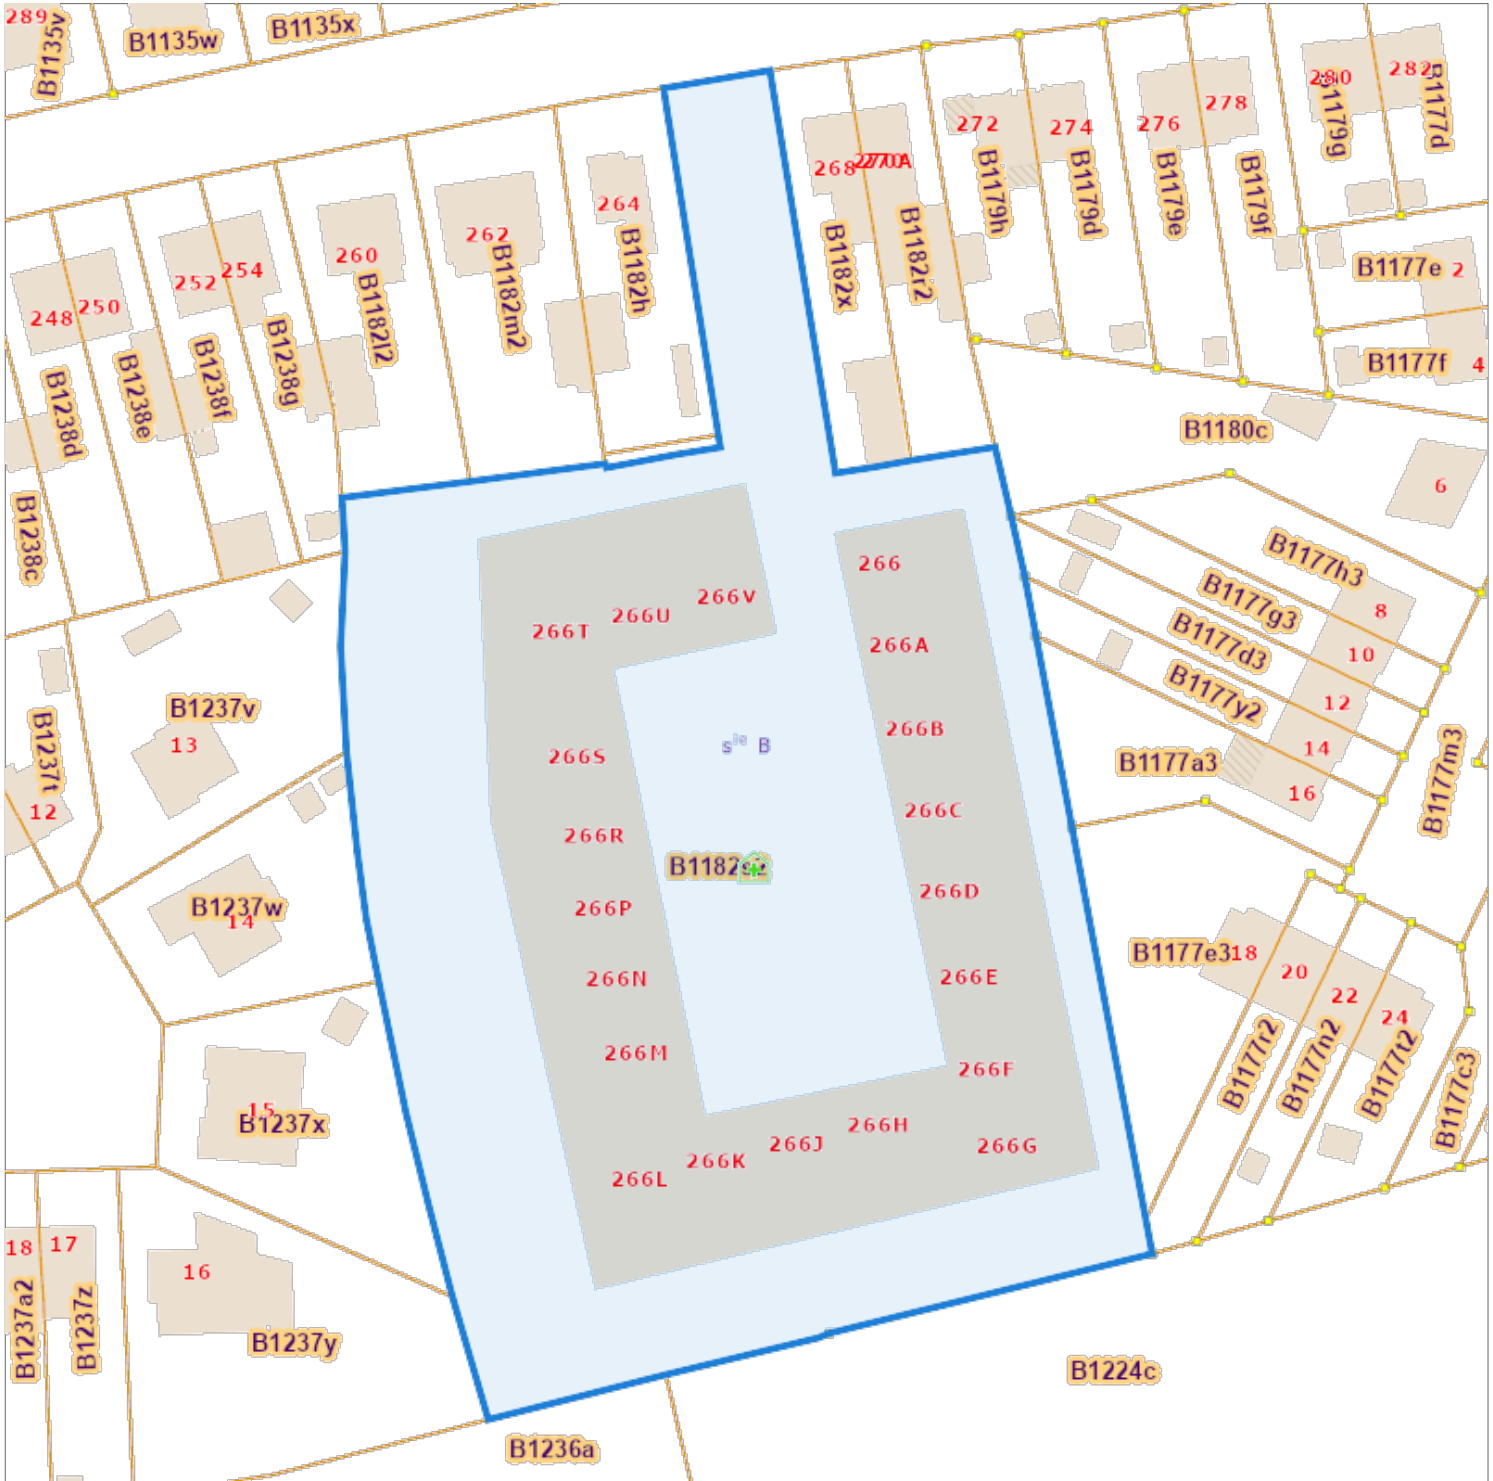

De AAPD, producent van de databank waarin deze gegevens zijn opgenomen, aanvaardt de intellectuele eigendomsrechten vermeld in de wet van 30 juni 1994 betreffende het auteursrecht en de naburige rechten.

